

ARCH. JUNIOR

1-2012

ARCHITETTO SEZIONE B

BUSTA A

TEMA 1 (Prova pratica – 3 ore)


Data la pianta allegata relativa al primo piano di un organismo edilizio residenziale, sviluppare in scala 1:50 il piano terra, il secondo piano e la copertura.

Sviluppare la sezione in scala 1:50 e un particolare architettonico in scala 1:20.

TEMA 1 (prima prova scritta – 2 ore)

Redigere il computo metrico estimativo completo del piano primo (dalle opere murarie alle opere da pittore e da serramentista).

1/8

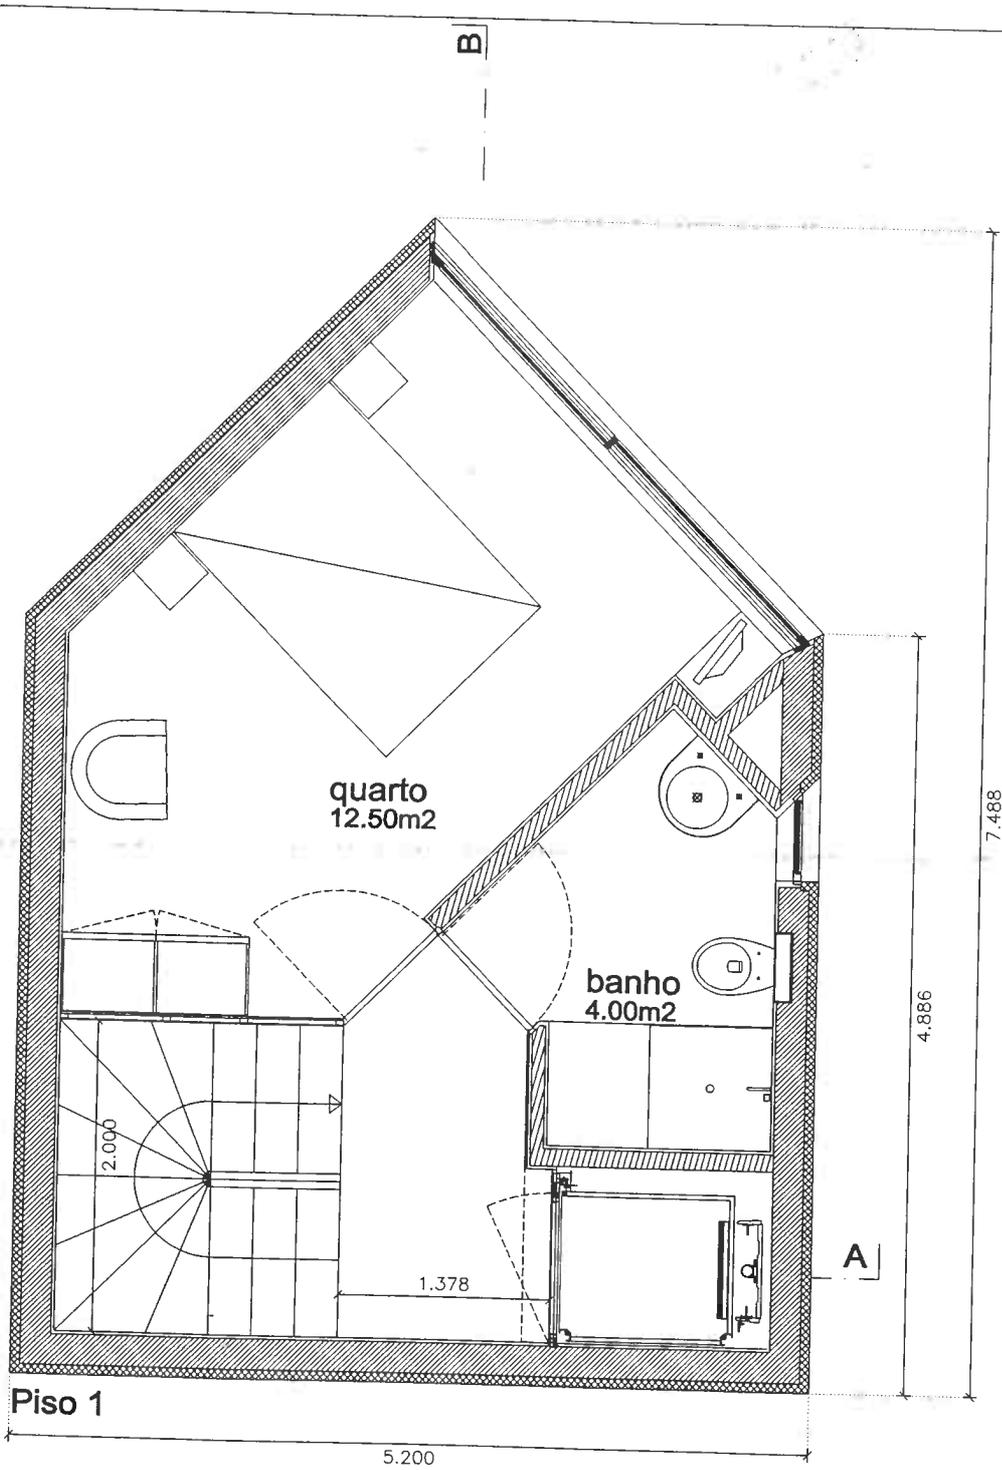

2/8

ARCHITETTO SEZIONE B

BUSTA A

TEMA 2 (Prova pratica – 3 ore)


Data la pianta delle coperture allegata, sviluppare in scala 1:100 il livello sottostante, ipotizzare una sezione e i prospetti dell'organismo edilizio completo.

Sviluppare particolare architettonico in scala 1:20.

TEMA 2 (prima prova scritta – 2 ore)

Redigere il computo metrico estimativo del solaio di copertura.

3/8

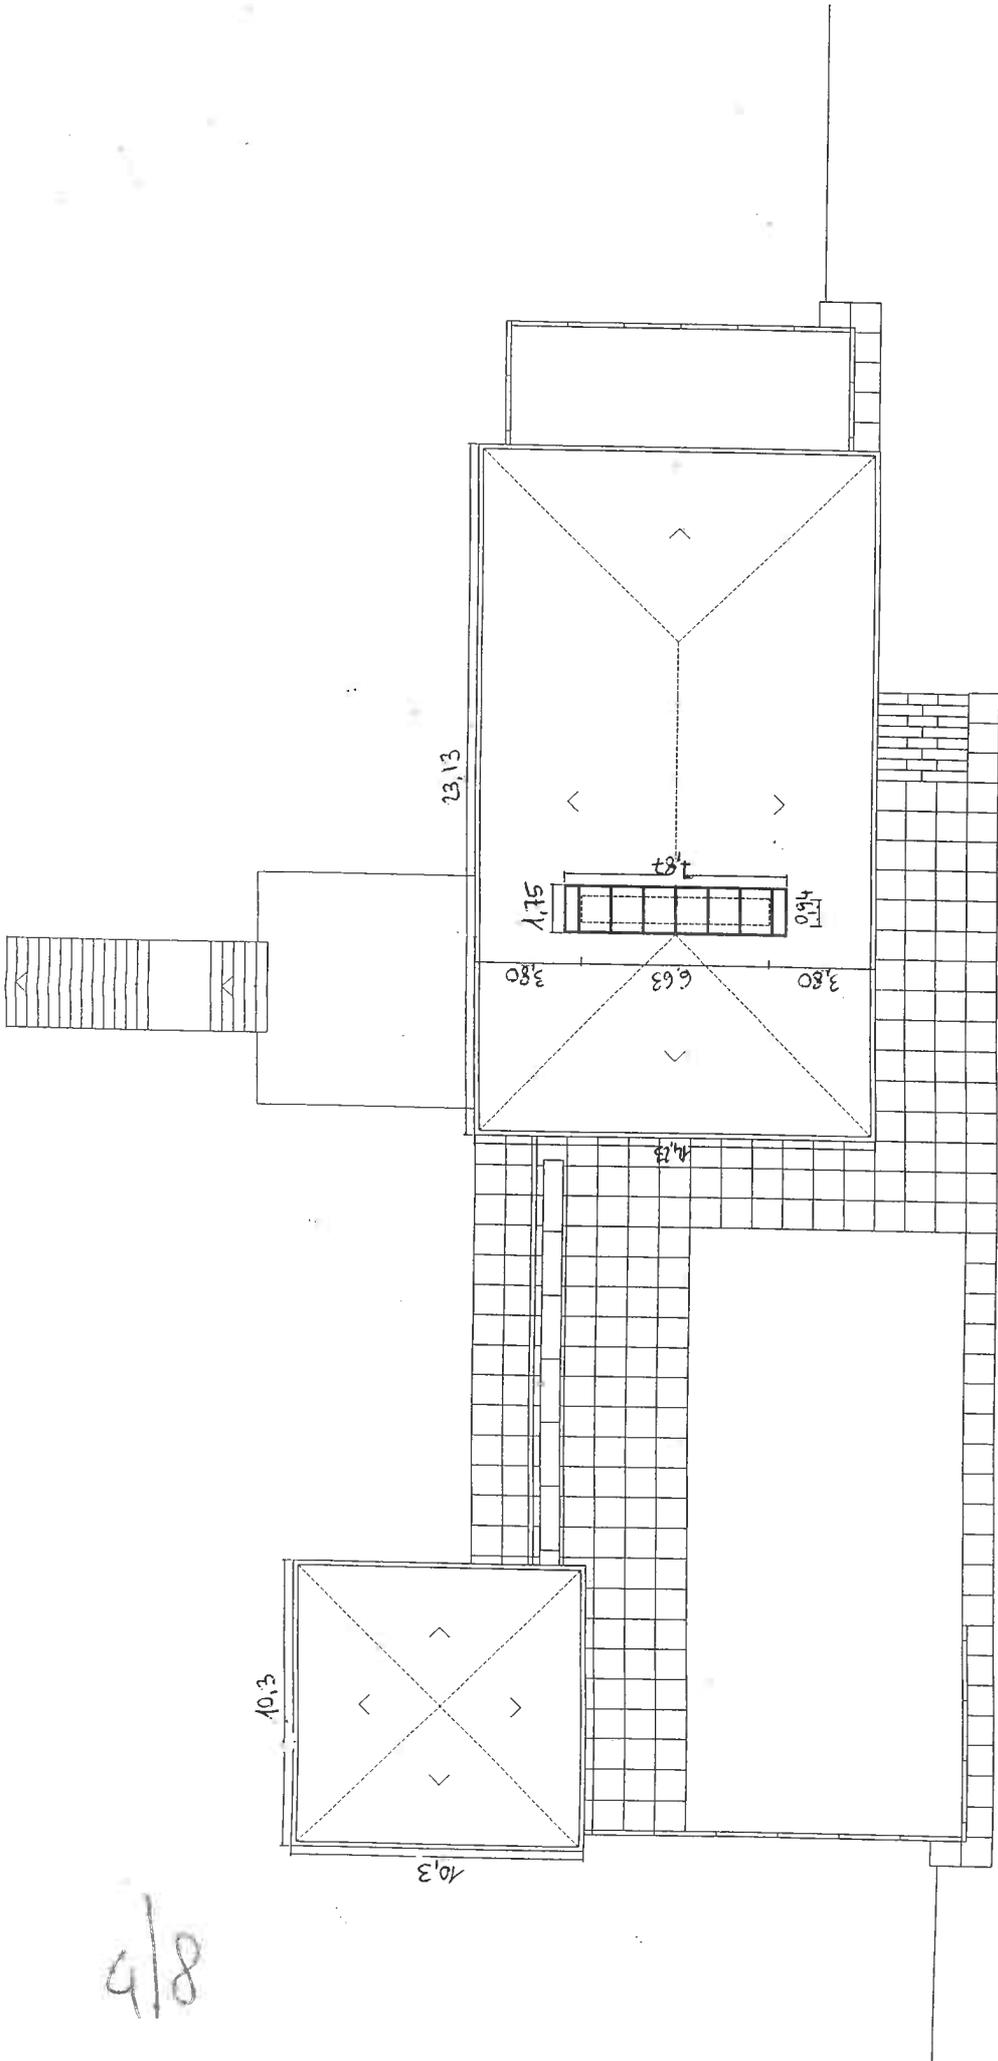

4/8

ARCHITETTO SEZIONE B

BUSTA C

TEMA 3 (Prova pratica – 3 ore)

Data la planimetria generale, la pianta e la sezione del padiglione di SANAA, disegnare in scala 1:50 la pianta e i prospetti dello stesso. Sviluppare un particolare architettonico in scala 1:20.


TEMA 3 (prima prova scritta – 2 ore)


Redigere il computo metrico estimativo del padiglione.

5/8

10/28

7/8

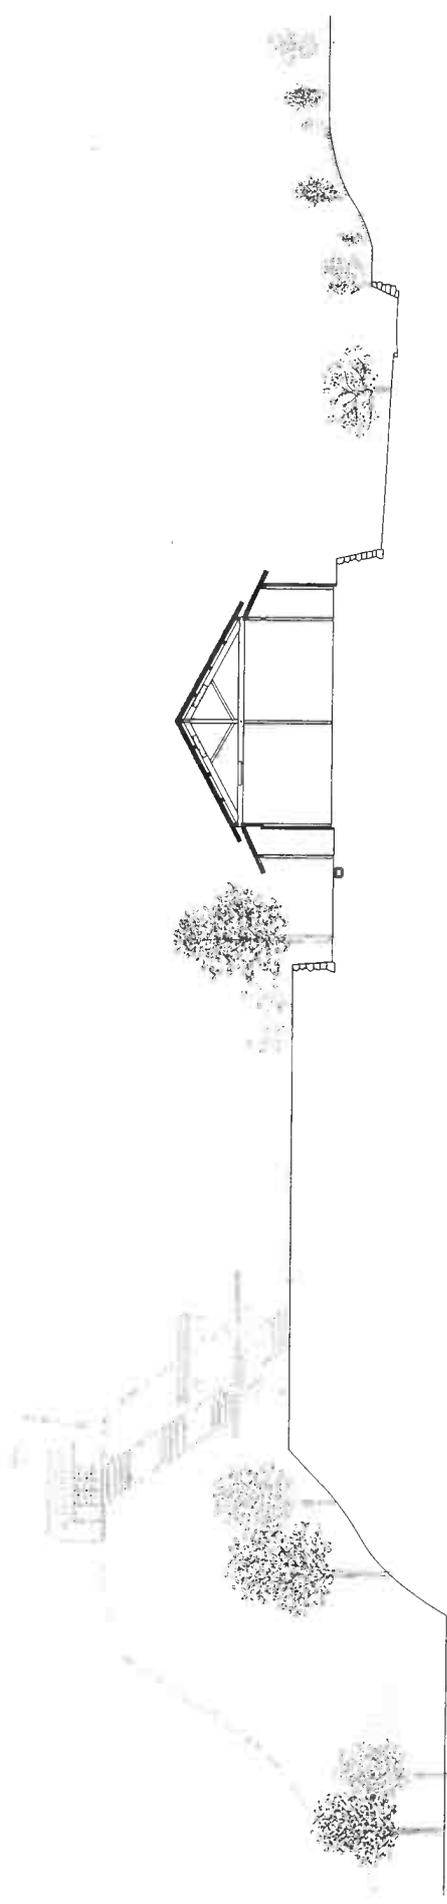

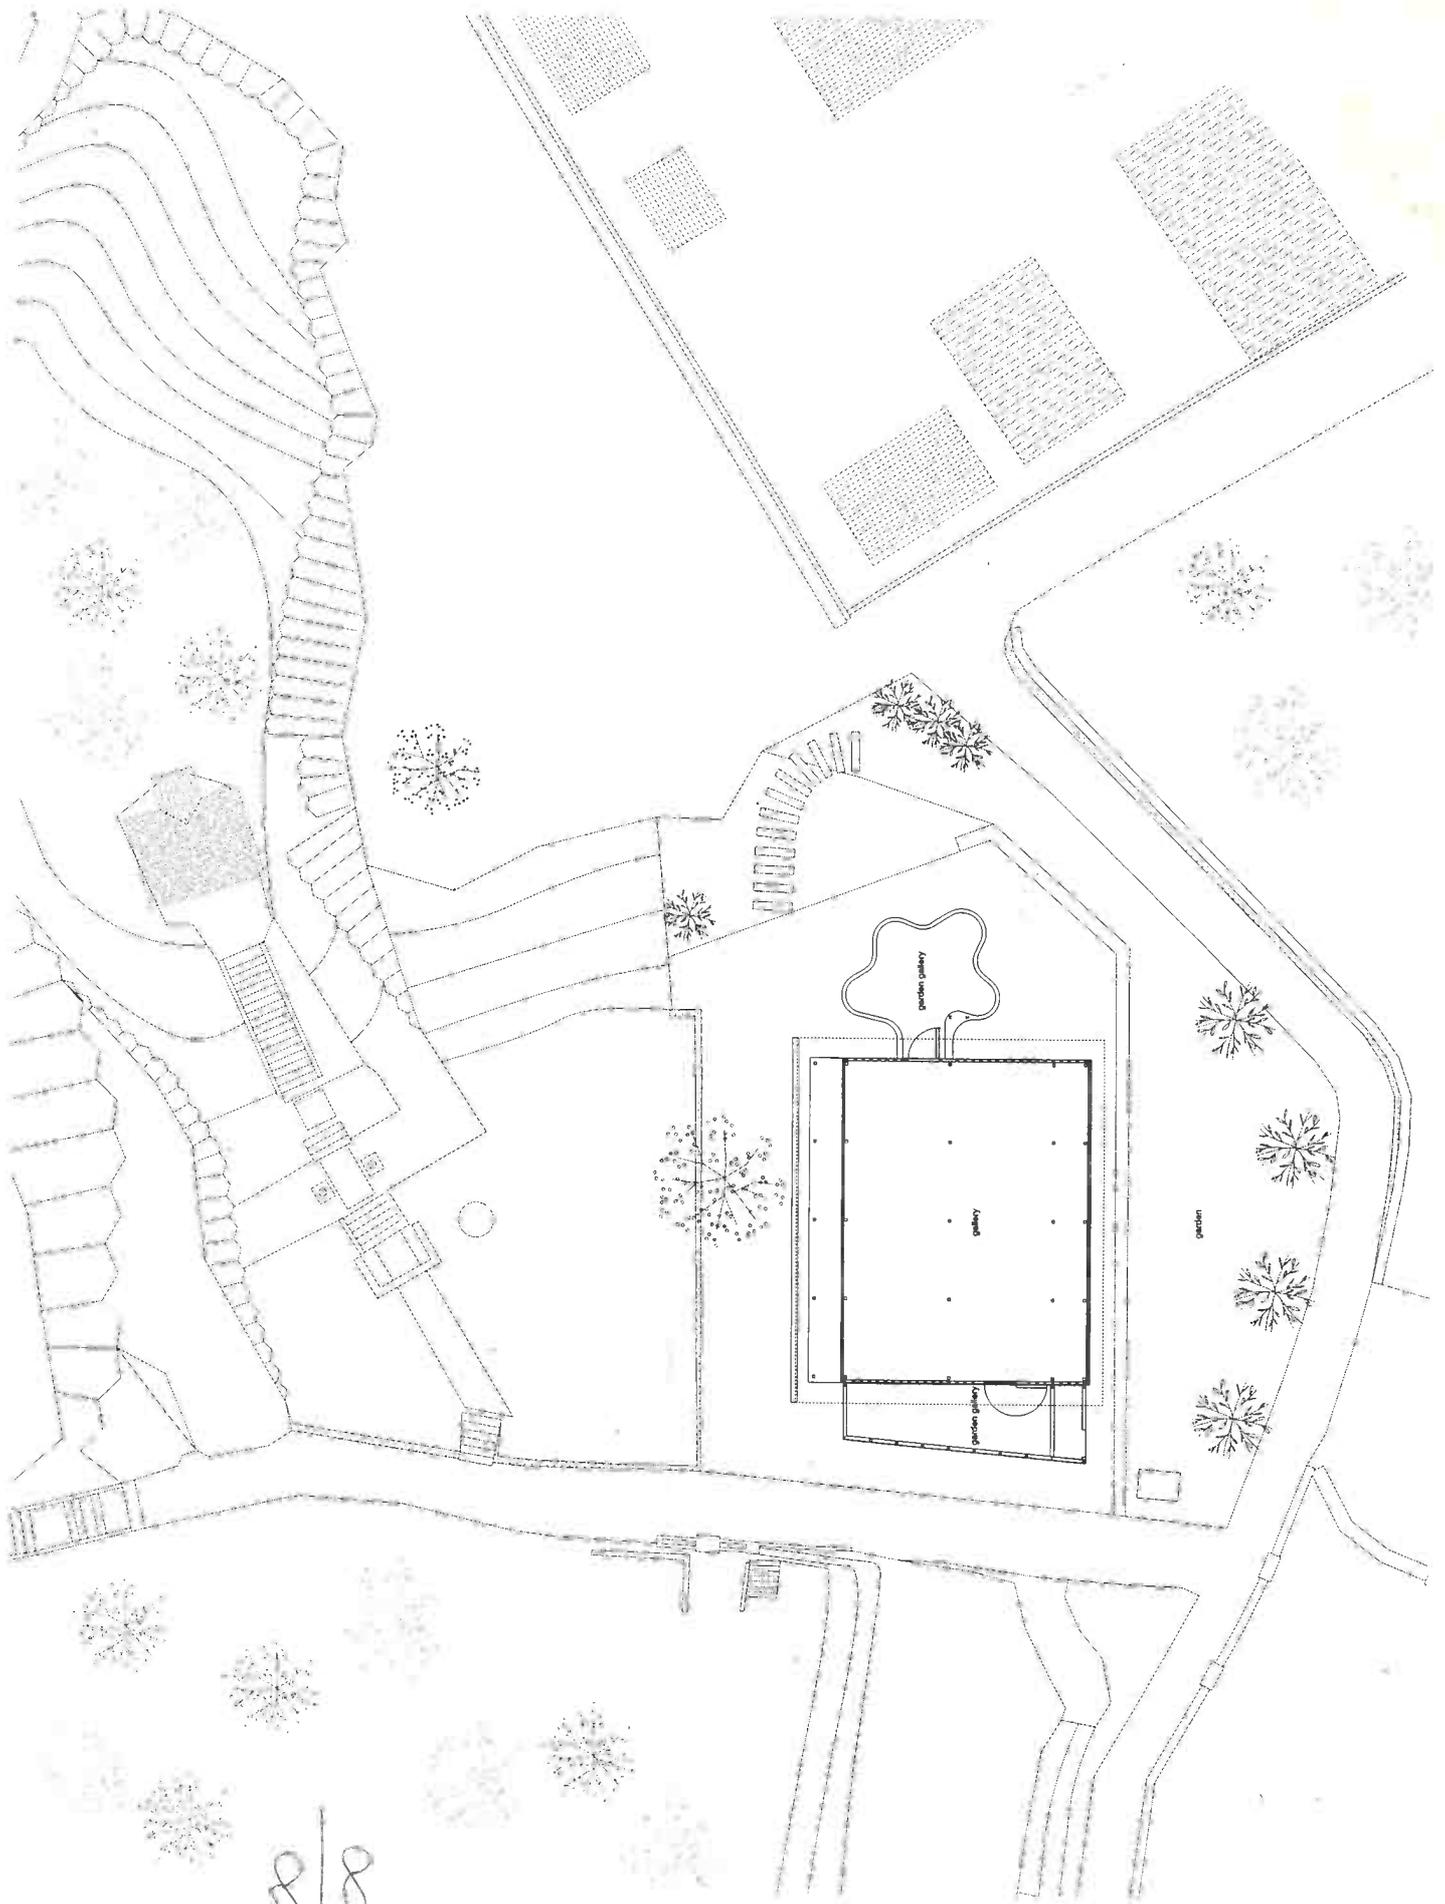

8/8